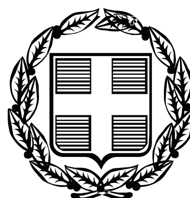



# ΕΦΗΜΕΡΙΣ ΤΗΣ ΚΥΒΕΡΝΗΣΕΩΣ

## ΤΗΣ ΕΛΛΗΝΙΚΗΣ ΔΗΜΟΚΡΑΤΙΑΣ

ΤΕΥΧΟΣ ΤΕΤΑΡΤΟ **Αρ. Φύλλου 558**

15 Δεκεμβρίου 2009


## ΠΕΡΙΕΧΟΜΕΝΑ

### ΑΠΟΦΑΣΕΙΣ



## ΑΠΟΦΑΣΕΙΣ

Αριθμ. 4976 (1)

Κήρυξη αναδασωτέας έκτασης 2,900 στρεμμάτων στη θέση «Μπουτσικόλακα» Περιφέρειας Δ.Δ. Αμαλιάδος Δήμου Αμαλιάδος του Ν. Ηλείας.

Ο ΓΕΝΙΚΟΣ ΓΡΑΜΜΑΤΕΑΣ ΠΕΡΙΦΕΡΕΙΕΑΣ
ΔΥΤΙΚΗΣ ΕΛΛΑΔΟΣ

Έχοντας υπόψη:

1) Τις δ/ξεις του άρθρου 6 του Νόμου 3200/1955 «Περί Διοικητικής Αποκέντρωσης» όπως τροποποιήθηκε και ισχύει.

2) Τις δ/ξεις του άρθρου 7 για τη δ/κή αποκ/ση του Ν. 2503/97 ΦΕΚ 107/Α΄ «Διοίκηση, στελέχωση οργάνωση Περιφερειών» και την 186ΓΓ/98 απόφ. Γεν. Γραμ. Περ. Δυτ. Ελλάδος, περί άσκησης αρμοδιοτήτων Γ.Γ. Περ. Δυτ. Ελλάδας επί θεμάτων ΔΑΣΙΚΩΝ και μεταβίβαση του δικαιώματος υπογραφής σε Προϊσταμένους Υπηρεσιακών Μονάδων της Περιφέρειας» (ΦΕΚ 727/16-7-1998, τ. Β΄).

3) Τις δ/ξεις του αρθ. 117 παρ 3 και το άρθρο 24 παρ. 1 του Συντάγματος της χώρας.

4) Τις δ/ξεις του Ν 998/79 «περί προστασίας των Δασών κ.λπ.» και ειδικότερα το αρθ. 41 παρ. 1, και 3, το άρθ. 38 &το Ν. 2040/92 αρθ. 12 παρ. 3.

5) Τις δ/γες του Υπουργείου Γεωργίας 16417/1180/6-7-80, 18247/3049/24-2-83 και 85144/1468/9-9-1992.

6) Την 7369/16-11-09 πρόταση του Δασαρχείου Αμαλιάδος που αναφέρεται στο θέμα για κήρυξη δημόσιας δασικής έκτασης ως αναδασωτέας διότι η δασική βλάστηση που την κάλυπτε καταστράφηκε λόγω πυρκαγιάς και επιβάλλεται η εκ νέου δάσωσή της. Η πράξη έγινε από άγνωστο άτομο την 7-9-09 και βεβαιώθηκε την 8-10-09.

7) Το γεγονός ότι από την εκτέλεση της παρούσας δεν προκαλείται δαπάνη σε βάρος του κρατικού προϋπολογισμού, αποφασίζουμε:

Κηρύσσουμε αναδασωτέα με σκοπό την επαναδημιουργία με φυσική αναγέννηση της δασικής βλάστησης που καταστράφηκε από πυρκαγιά την Δημόσια δασική έκταση εμβαδού 2,900 στρεμμάτων που βρίσκεται στη θέση «Μπουτσικόλακα» Περιφέρειας Δ.Δ. Αμαλιάδος Δήμου Αμαλιάδος του Ν. Ηλείας, όπως φαίνεται στο συνημμένο διάγραμμα που αποτελεί αναπόσπαστο μέρος της απόφασης αυτής και προσδιορίζεται από τα στοιχεία σχεδιαγράμματος και έχει όρια:

Βόρεια: Με δημόσιο δάσος χαλεπίου πεύκης.

Νότια: Με δημόσιο δάσος χαλεπίου πεύκης και αγροτικό δρόμο.

Ανατολικά: Με αγροτικό δρόμο.

Δυτικά: Με δημόσιο δάσος χαλεπίου πεύκης και αγροτική έκταση.

Η απόφαση αυτή ισχύει από της κοινοποιήσεώς της αρμοδίως και προ της δημοσιεύσεώς της στην Εφημερίδα της Κυβερνήσεως (άρθρο 37 ν.3200/1955).

Επιτρέπεται υποβολή κατ' αυτής αίτηση ακύρωσης στο Σ.τ.Ε. μέσα σε προθεσμία (60) ημερών, που αρχίζει από την επομένη της δημοσιευσής της.

Η απόφαση αυτή να δημοσιευθεί στην Εφημερίδα Κυβερνήσεως.

Πάτρα, 20 Νοεμβρίου 2009

Με εντολή Γενικού Γραμματέα Περιφέρειας
Ο Γενικός Διευθυντής
ΔΙΟΝΥΣΙΟΣ ΠΑΝΑΓΙΩΤΟΠΟΥΛΟΣ



**ΕΛΛΗΝΙΚΗ ΔΗΜΟΚΡΑΤΙΑ**
**ΠΕΡΙΦΕΡΕΙΑ ΔΥΤΙΚΗΣ ΕΛΛΑΔΑΣ**
**Δ/ΝΣΗ ΔΑΣΩΝ ΗΛΕΙΑΣ**
**ΔΑΣΑΡΧΕΙΟ ΑΜΑΛΙΑΔΑΣ**

Ανήκει στην με αρίθμ. 4976/20-11-09 ........... απόφαση Γενικού Δ/ντή Περιφέρειας





**ΤΟΠΟΓΡΑΦΙΚΟ ΔΙΑΓΡΑΜΜΑ**

Δημοσίου Δάσους στη θέση "ΜΠΟΥΤΣΙΚΟΛΑΚΑ" περιφέρειας του Δήμου Αμαλιάδας Νομού Ηλείας, εμβαδού 2,900 στρέμματα με στοιχεία (1.2.3.4.5.6.7.8.9.10.1) που κάηκε στις 07/09/2009όπως διαπιστώθηκε στις 08/10/2009.

ΚΛΙΜΑΚΑ 1:1.000

ΑΠΟΣΠΑΣΜΑ ΧΑΡΤΗ ΓΥΣ
ΚΛΙΜΑΚΑΣ 1:50.000
Θέση καμένης έκτασης

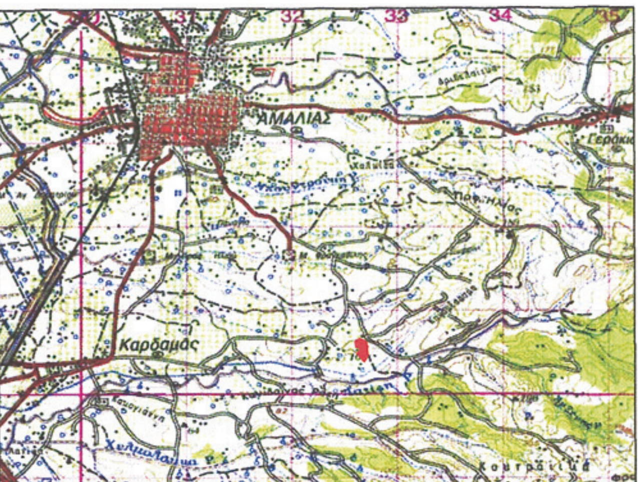

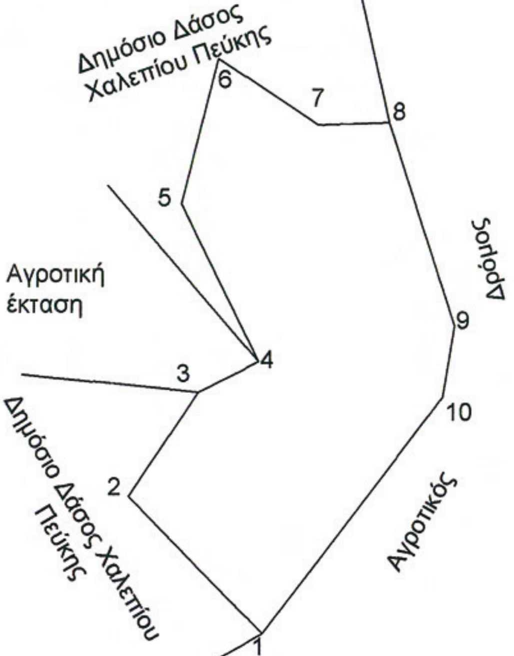
**ΕΘΝΙΚΟ ΤΥΠΟΓΡΑΦΕΙΟ**
**Για τεχνικούς λόγους στο σχεδιάγραμμα, έγινε σμίκρυνση, κατά ποσοστό 79%**

| | X | Y |
|---|---|---|
| 1 | 268309 | 4183151 |
| 2 | 268286 | 4183174 |
| 3 | 268298 | 4183192 |
| 4 | 268308 | 4183197 |
| 5 | 268295 | 4183223 |
| 6 | 268301 | 4183247 |
| 7 | 268318 | 4183236 |
| 8 | 268330 | 4183236 |
| 9 | 268341 | 4183203 |
| 10 | 268339 | 4183191 |

Ο Συντάκτης

ΧΑΡΙΛΑΟΣ ΜΠΑΛΑΣΚΑΣ
Δασοπόνος με Α' Βαθμό

Αμαλιάδα 16-11-2009



Ο Προϊστάμενος Δασαρχείου Αμαλιάδας

Πολυχρονόπουλος Λυκούργος
Δασολόγος με Α Βαθμό

ΘΕΩΡΗΘΗΚΕ
Πάτρα ..................



Ο Γενικός Δ/ντης Περιφέρειας Δ.Ε.

ΔΙΟΝΥΣΙΟΣ ΠΑΝΑΓΙΩΤΟΠΟΥΛΟΣ

Αριθμ. 4230 (2)

**Κήρυξη ως αναδασωτέας δημοτικής έκτασης δάσους, εμβαδού εννιακοσίων τριάντα εννέα τετραγωνικών μέτρων ( 939 τ.μ), στη θέση «Αγία Μαρίνα» του Τ.Δ. Πεδινής του Δήμου Μπιζανίου Νομού Ιωαννίνων.**

Ο ΓΕΝΙΚΟΣ ΓΡΑΜΜΑΤΕΑΣ ΠΕΡΙΦΕΡΕΙΑΣ ΗΠΕΙΡΟΥ

Έχοντας υπόψη:

1. Τις διατάξεις:

α) Του Ν. 2503/97 «Διοίκηση, Οργάνωση, Στελέχωση της Περιφέρειας κ.λ.π.».

β) Του Ν. 2647/98 «Μεταβίβαση αρμοδιοτήτων στις Περιφέρειες κ.λ.π.».

γ) Του άρθρου 117 παρ. 3 του Συντάγματος της Ελλάδας.

δ) Του Ν. 998/79 «περί προστασίας δασών και δασικών εν γένει εκτάσεων της χώρας και συγκεκριμένα τις διατάξεις: (α) του άρθρου 37 παρ. 1, (β) του άρθρου 38 παρ 1 και (γ) του άρθρου 41 παρ.1 και 3, όπως ισχύει σήμερα.

2. Τις υπ' αριθμ. 160417/1180/8-7-1980 και 182447/3049/24-9-1980 διαταγές του Υπουργείου Γεωργίας.

3. Την υπ' αριθ. 7622/1484/29-1-2008 (ΦΕΚ 269/Β΄/22-2-2008) απόφαση Γεν Γραμ. Περ. Ηπείρου «Περί μεταβίβασης αρμοδιοτήτων και παροχή εξουσιοδότησης υπογραφής αποφάσεων κ.λ.π. με εντολή Γενικού Γραμματέα Περιφέρειας Ηπείρου στον Προϊστάμενο Γενικής Δ/νσης Περιφέρειας, στον Προϊστάμενο της Επιθεώρησης Δασών, στους Προϊσταμένους Δ/νσεων Δασών και Δασαρχείων».

4. Την από 9-11-2009 έκθεση αυτοψίας του Δασολόγου Βασιλείου Σταύρου και της Δασοπόνου Γαρουφαλιάς Φλίγκου και την υπ' αριθμ.31852/90/10-11-2009 αναφορά του Δασαρχείου Ιωαννίνων, με την οποία προτείνεται η κήρυξη, ως αναδασωτέας, της αναφερομένης στο θέμα έκτασης.

5. Την υπ' αριθμ.4111/12-11-2009 αναφορά - εισήγηση της Δ/νσης Δασών Ιωαννίνων, αποφασίζουμε:

Κηρύσσουμε αναδασωτέα, με σκοπό να επανέλθει στην προτέρα της κατάσταση με φυσική ή τεχνητή αναδάσωση, την δημοτική έκταση δάσους, εμβαδού εννιακοσίων τριάντα εννέα τετραγωνικών μέτρων ( 939 τ.μ), στη θέση Αγία Μαρίνα του Τ.Δ Πεδινής του Δήμου Μπιζανίου Νομού Ιωαννίνων. Η έκταση αυτή εμπίπτει στην κατηγορία 1 & 3 Ι. ΙΙ, ΙΙΙ, διάκριση α του άρθρου 3 του Ν. 998/79 και στις διατάξεις της παρ. 1ε και 2γ του άρθρου 4 του ίδιου Νόμου και καταστράφηκε λόγω παράνομης υλοτομίας. Η εν λόγω έκταση απεικονίζεται με στοιχεία 1-2-3-4 -5 -6 -1, στο συνημμένο τοπογραφικό διάγραμμα, με κλίμακα 1:1000, του Δασολόγου Βασιλείου Σταύρου του Δασαρχείου Ιωαννίνων, το οποίο αποτελεί αναπόσπαστο μέρος της παρούσας απόφασης και έχει όρια:

Ανατολικά: Με δημοτική έκταση δάσους & με μη δασική έκταση (υπόλοιπο τμήμα τεμαχίου 672).

Δυτικά: Με δημοτική έκταση δάσους & με μη δασική έκταση (υπόλοιπο τμήμα τεμαχίου 672).

Βόρεια: Με ζώνη απαλλοτρίωσης Εγνατίας Οδού και με μη δασική έκταση (υπόλοιπο τμήμα τεμαχίου 672).

Νότια: Με δημοτική έκταση δάσους (υπόλοιπο τμήμα τεμαχίου 672).

Με την απόφασή μας αυτή δεν προκαλείται δαπάνη σε βάρος του κρατικού προϋπολογισμού.

Η απόφαση αυτή να δημοσιευθεί στην Εφημερίδα της Κυβερνήσεως.

Ιωάννινα, 19 Νοεμβρίου 2009

Ο Γενικός Γραμματέας Περιφέρειας κ.α.α.
Ο Προϊστάμενος Γενικής Διεύθυνσης
ΔΗΜΗΤΡΙΟΣ ΜΠΑΛΤΟΓΙΑΝΝΗΣ



ΕΛΛΗΝΙΚΗ ΔΗΜΟΚΡΑΤΙΑ
**ΠΕΡΙΦΕΡΕΙΑ ΗΠΕΙΡΟΥ**
ΓΕΝΙΚΗ Δ/ΝΣΗ ΠΕΡΙΦΕΡΕΙΑΣ
ΔΙΕΥΘΥΝΣΗ ΔΑΣΩΝ ΙΩΑΝΝΙΝΩΝ
**ΔΑΣΑΡΧΕΙΟ ΙΩΑΝΝΙΝΩΝ**

Ανήκει στην αριθμ. 4230/19-11-2009 απόφαση του Γ.Γ.Π. Ηπείρου

# ΤΟΠΟΓΡΑΦΙΚΟ ΔΙΑΓΡΑΜΜΑ


ΕΚΤΑΣΗΣ ΔΗΜΟΤΙΚΟΥ ΔΑΣΟΥΣ ΕΜΒΑΔΟΥ 939 Τ.Μ. ΠΟΥ ΑΠΟΨΙΛΩΘΗΚΕ ΣΤΗ ΘΕΣΗ «ΑΓΙΑ ΜΑΡΙΝΑ» Δ.Δ. ΠΕΔΙΝΗΣ ΤΟΥ ΔΗΜΟΥ ΜΠΙΖΑΝΙΟΥ

ΚΛΙΜΑΚΑ 1:1000

**ΠΙΝΑΚΑΣ ΣΤΟΙΧΕΙΩΝ**

| ΣΗΜΕΙΟ | ΣΥΝΤΕΤΑΓΜΕΝΕΣ X | Y |
|---|---|---|
| 1 | 228173,00 | 4386935.50 |
| 2 | 228193,00 | 4386934,00 |
| 3 | 228187,00 | 4386911,00 |
| 4 | 228175,00 | 4386901,00 |
| 5 | 228160,00 | 4386903,00 |
| 6 | 228153,00 | 4386921,00 |
| Ε = 939 τ.μ. | | |

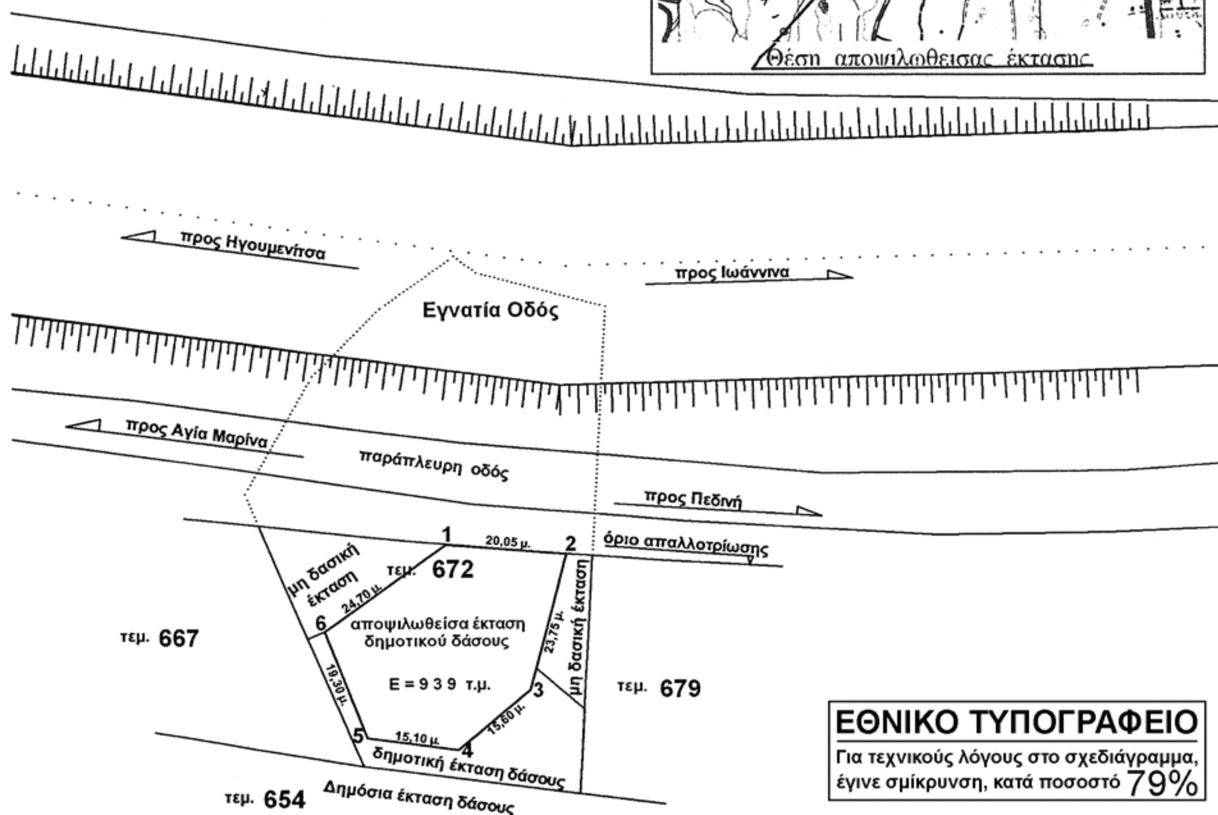


**ΕΘΝΙΚΟ ΤΥΠΟΓΡΑΦΕΙΟ**
Για τεχνικούς λόγους στο σχεδιάγραμμα, έγινε σμίκρυνση, κατά ποσοστό 79%

| | | | |
|---|---|---|---|
| Ιωάννινα 19/11/2009<br>Ο ΓΕΝΙΚΟΣ ΓΡΑΜΜΑΤΕΑΣ ΠΕΡΙΦΕΡΕΙΑΣ ΗΠΕΙΡΟΥ<br>και α.α.<br>Ο ΠΡΟΪΣΤΑΜΕΝΟΣ ΤΗΣ ΓΕΝΙΚΗΣ Δ/ΝΣΗΣ ΠΕΡΙΦΕΡΕΙΑΣ ΗΠΕΙΡΟΥ<br>Δ. ΜΠΑΛΤΟΓΙΑΝΝΗΣ | Ιωάννινα 16/11/2009<br>Ο ΠΡΟΙΣ/ ΕΝΟΣ ΤΗΣ Δ/ΝΣΗΣ ΔΑΣΩΝ ΙΩΑΝΝΙΝΩΝ<br>Ν. ΠΑΠΑΕΥΘΥΜΙΟΥ | Ιωάννινα 10/11/09<br>Η ΠΡΟΪΣΤ/ΕΝΗ ΤΟΥ ΔΑΣΑΡΧΕΙΟΥ ΙΩΑΝΝΙΝΩΝ<br>ΦΩΤΕΙΝΗ ΚΟΥΤΛΑ | Ιωάννινα 9/11/09<br>Ο ΣΥΝΤΑΚΤΗΣ ΔΑΣΟΛΟΓΟΣ<br>Β. ΣΤΑΥΡΟΥ |

Αριθμ. οικ. 33284/20792 (3)

Καθορισμός των οριογραμμών του υδατορέματος στη θέση «Τρυπητή» Δ.Δ. Κινίου Δήμου Άνω Σύρου νήσου Σύρου Νομού Κυκλάδων, σε παρόχθια ιδιοκτησία Σταύρου και Θεώνης Γλαντζή.

Ο ΓΕΝΙΚΟΣ ΓΡΑΜΜΑΤΕΑΣ ΠΕΡΙΦΕΡΕΙΑΣ ΝΟΤΙΟΥ ΑΙΓΑΙΟΥ

Έχοντας υπόψη:

1. Τις διατάξεις του άρθρου 8 του Ν.3200/55, «διοικητική αποκέντρωση».

2. Τις διατάξεις του Ν. 3010/2002 (ΦΕΚ 91/Α΄/25-4-2002), «Εναρμόνιση του Ν. 1650/1986 με τις οδηγίες 97/11 Ε.Ε. και 98/61 Ε.Ε. και ειδικότερα τις διατάξεις του άρθρου 5 αυτού «Διαδικασία οριοθέτησης και ρυθμίσεις θεμάτων για τα υδατορέματα».

3. Τις διατάξεις της με αριθμ. πρωτ. 3046/304/3-2-1989 (ΦΕΚ 59Δ΄) Απόφασης του Αναπληρωτή Υπουργού ΠΕΧΩΔΕ «Κτιριοδομικός Κανονισμός» και ειδικότερα τις διατάξεις του άρθρου 6 αυτής, «Δόμηση κοντά σε ρέματα».

4. Τις οικείες διατάξεις του Ν. 2503/97 (ΦΕΚ 107 Α΄/30.5.1997) «Διοίκηση, Οργάνωση, Στελέχωση της Περιφέρειας, ρύθμιση θεμάτων για την Τοπική Αυτοδιοίκηση και άλλων διατάξεων».

5. Τις οικείες διατάξεις του Ν. 2508/1997 (ΦΕΚ 124 Α΄/13.6.1997) «βιώσιμη οικιστική ανάπτυξη των πόλεων και οικισμών της χώρας και άλλων διατάξεων».

6. Τις οικείες διατάξεις του Ν. 2690/1999 (ΦΕΚ 45 Α΄/9-3-1999) «Κύρωση του κώδικα διοικητικής διαδικασίας».

7. Το με αριθμ. πρωτ. Τ.Υ. 3127/18-7-2008 έγγραφο της Δ/νσης Τεχνικών Υπηρεσιών της Νομ. Αυτοδιοίκησης Κυκλάδων με την οποία διαβιβάστηκε ο φάκελος μελέτης στην Δ/νση ΠΕ.ΧΩ. Νοτίου Αιγαίου καθορισμού των οριογραμμών του ρέματος με θεωρημένα το τοπογραφικό διάγραμμα στο οποίο χαράσσονται τα όρια αυτού καθώς και την τεχνική έκθεση με τους υδραυλικούς υπολογισμούς, που βρίσκεται στη θέση «Τρυπητή» Δ.Δ. Κινίου Δήμου Άνω Σύρου νήσου Σύρου Νομού Κυκλάδων, παρόχθιας ιδιοκτησίας Σταύρου και Θεώνης Γλαντζή.

8. Η με αριθμ. 99/2008 Απόφαση του Δημοτικού Συμβουλίου Δήμου Άνω Σύρου νήσου Σύρου με την οποία γνωμοδοτεί θετικά σχετικά με την μελέτη οριοθέτησης του ρέματος που βρίσκεται στη θέση «Τρυπητή» Δ.Δ. Κινίου Δήμου Άνω Σύρου νήσου Σύρου Νομού Κυκλάδων, παρόχθιας ιδιοκτησίας Σταύρου και Θεώνης Γλαντζή.

9. Το με αριθμό πρωτ. οικ.33073/20672/2-12-2009 έγγραφο της Δ/νσης Δημοσίων Έργων της Περιφέρειας Νοτίου Αιγαίου, δια του οποίου γίνεται δεκτή η Υδραυλική μελέτη κατόπιν του αρ. πρωτ. 15041/28-7-2008 εγγράφου της Δ/νσης ΠΕ.ΧΩ. Π.Ν. Αιγαίου με το οποίο διαβιβάστηκε η Υδραυλική μελέτη για έλεγχο, και τα αναφερόμενα σε αυτό, και κατόπιν του με αριθμ. 27858/17407/2-10-2009 εγγράφου της Δ/νσης ΠΕ.ΧΩ. που διαβιβάστηκαν συμπληρωματικά στοιχεία στη Δημοσίων Έργων τα οποία είχαν ζητηθεί με το αριθμ. πρωτ. οικ. 19986/3-10-2008 έγγραφο της Δ/νσης ΠΕ.ΧΩ. κατόπιν του α.π. οικ. 19866/1-10-2008 εγγράφου της Δ/νσης Δημοσίων Έργων Π. Ν. Αιγαίου.

10. Το φάκελο της μελέτης ο οποίος περιέχει Τοπογραφικό Διάγραμμα, Υδραυλική μελέτη, Τεχνική Έκθεση κ.λπ. που διαβιβάστηκε στην Δ/νση ΠΕ.ΧΩ. Νοτίου Αιγαίου.

11. Το γεγονός ότι με την απόφαση αυτή δεν προκαλείται δαπάνη σε βάρος του προϋπολογισμού του Δημοσίου και του Δήμου Άνω Σύρου.

12. Τις διατάξεις του άρθρου 1 παρ. 2 του Ν. 2503/97 (ΦΕΚ 107 Α΄/97).

13. Τη με αριθμ. πρωτ. 2038/1635/09-02-2009 απόφαση Γενικού Γραμματέα Περιφέρειας Νοτίου Αιγαίου περί τοποθέτησης Προϊσταμένου Γενικής Δ/νσης Περιφέρειας Νοτίου Αιγαίου, αποφασίζουμε:

Επικυρώνουμε τη θεωρημένη στις 26-6-2007 από την Δ/νση Τεχνικών Υπηρεσιών της Νομαρχιακής Αυτοδιοίκησης Κυκλάδων έκθεση καθορισμού των οριογραμμών του υδατορέματος στη θέση «Τρυπητή» Δ.Δ. Κινίου Δήμου Άνω Σύρου νήσου Σύρου Νομού Κυκλάδων, σε παρόχθια ιδιοκτησία Σταύρου και Θεώνης Γλαντζή, έτσι όπως σημειώνεται με πράσινο χρώμα η πολυγωνική γραμμή 0a,1a, 2a, 3a, 4a, 5a, 6a, ........ έως και 32a στη μια όχθη και με 0b,1b,2b,3b,4b ...... έως και 32b στην απέναντί της, (τα σημεία της οποίας είναι εξαρτημένα από το Εθνικό Τριγωνομετρικό Δίκτυο) επί του τοπογραφικού Διαγράμματος που υπογράφεται από τον Εμμανουήλ Βαρσαμή, Αγρονόμο - Τοπογράφο Μηχανικό.

Η ισχύς της απόφασης αυτής αρχίζει από την ημερομηνία δημοσίευσής της στην Εφημερίδα της Κυβερνήσεως.

Η απόφαση αυτή μαζί με το τοπογραφικό διάγραμμα να δημοσιευθεί στην Εφημερίδα της Κυβερνήσεως.

Ερμούπολη, 4 Δεκεμβρίου 2009

Ο Εκτελών χρέη Γενικού Γραμματέα Περιφέρειας
Γενικός Διευθυντής
ΔΗΜΗΤΡΙΟΣ ΔΡΥΜΠΕΤΑΣ

ΙΔΙΟΚΤΗΤΕΣ

**ΣΤΑΥΡΟΣ & ΘΕΟΝΗ ΓΛΑΤΖΗΣ**

ΤΟ ΠΑΡΟΝ ΣΥΝΟΔΕΥΕΙ ΤΗΝ ΜΕ ΑΡΙΘ. ΠΡΩΤ. Δ.Π. οικ. 33284/20792/4-12-2009 ΑΠΟΦΑΣΗ ΤΗΣ Δ/ΝΣΗΣ ΠΕ.ΧΩ. ΝΟΤΙΟΥ ΑΙΓΑΙΟΥ

ΕΛΛΗΝΙΚΗ ΔΗΜΟΚΡΑΤΙΑ ΠΕΡΙΦΕΡΕΙΑ ΝΟΤΙΟΥ ΑΙΓΑΙΟΥ

ΠΟΛΥΚΑΡΠΟΣ ΠΟΛΥΧΡΟΝΑΚΗΣ ΑΡΧΙΤ. ΜΗΧΑΝΙΚΟΣ Π.Ε.

ΘΕΣΗ

**ΤΡΥΠΗΤΗ Δ.Δ ΚΙΝΙΟΥ ΔΗΜΟΥ ΑΝΩ ΣΥΡΟΥ ΝΗΣΟΥ ΣΥΡΟΥ**

ΕΡΓΟ

τεχνικη εκθεση

**ΟΡΙΟΘΕΤΗΣΗ ΡΕΜΑΤΟΣ**

ΘΕΜΑ

ΤΟΠΟΓΡΑΦΙΚΟ ΔΙΑΓΡΑΜΜΑ ΟΡΙΟΘΕΤΗΣΗΣ

κλιμακα 1:500


ΗΜΕΡΟΜΗΝΙΑ ΙΟΥΛΙΟΣ 2007


**ΠΙΝΑΚΑΣ ΣΥΝΤΕΤΑΓΜΕΝΩΝ ΚΟΡΥΦΩΝ ΟΡΙΟΓΡΑΜΜΩΝ ΧΕΙΜΑΡΡΟΥ**

| | | | | | | | | |
|---|---|---|---|---|---|---|---|---|
| 0a | X=-5361.5975 | Y=21007.3400 | 11a | X=-5381.9799 | Y=21076.7017 | 22a | X=-5437.4212 | Y=21170.3418 |
| 0b | X=-5351.0914 | Y=21008.3509 | 11b | X=-5375.2368 | Y=21079.6461 | 22b | X=-5432.4169 | Y=21174.4888 |
| 0c | X=-5357.0617 | Y=21005.1398 | 11c | X=-5378.7365 | Y=21078.1179 | 22c | X=-5435.1713 | Y=21172.2063 |
| 0d | X=-5353.0725 | Y=21006.1137 | 11d | X=-5376.6659 | Y=21079.0220 | 22d | X=-5433.8315 | Y=21173.3165 |
| 1a | X=-5361.5975 | Y=21007.3400 | 12a | X=-5386.7624 | Y=21087.6658 | 23a | X=-5442.5227 | Y=21176.1383 |
| 1b | X=-5351.6250 | Y=21009.5839 | 12b | X=-5381.2522 | Y=21090.9106 | 23b | X=-5437.4933 | Y=21180.4499 |
| 1c | X=-5357.2502 | Y=21008.3182 | 12c | X=-5383.9189 | Y=21089.3403 | 23c | X=-5440.5421 | Y=21177.8362 |
| 1d | X=-5354.7917 | Y=21008.8713 | 12d | X=-5382.2989 | Y=21090.2943 | 23d | X=-5438.9478 | Y=21179.2030 |
| 2a | X=-5363.8917 | Y=21022.5344 | 13a | X=-5390.2606 | Y=21092.8362 | 24a | X=-5452.2651 | Y=21184.8471 |
| 2b | X=-5357.5607 | Y=21023.9589 | 13b | X=-5384.7130 | Y=21097.2385 | 24b | X=-5446.2444 | Y=21190.4034 |
| 2c | X=-5361.1981 | Y=21023.1405 | 13c | X=-5387.5815 | Y=21094.9622 | 24c | X=-5449.4556 | Y=21187.4400 |
| 2d | X=-5358.9542 | Y=21023.6454 | 13d | X=-5385.7641 | Y=21096.4043 | 24d | X=-5447.5008 | Y=21189.2440 |
| 3a | X=-5364.9866 | Y=21028.7246 | 14a | X=-5393.8508 | Y=21097.0879 | 25a | X=-5458.2224 | Y=21192.0444 |
| 3b | X=-5358.2101 | Y=21030.2565 | 14b | X=-5387.0597 | Y=21101.4323 | 25b | X=-5453.1653 | Y=21197.4020 |
| 3c | X=-5362.3596 | Y=21029.3185 | 14c | X=-5390.7260 | Y=21099.0869 | 25c | X=-5455.9535 | Y=21194.4481 |
| 3d | X=-5359.4139 | Y=21029.9843 | 14d | X=-5388.1338 | Y=21100.7452 | 25d | X=-5454.3473 | Y=21196.1498 |
| 4a | X=-5366.5952 | Y=21035.7286 | 15a | X=-5398.0380 | Y=21102.8531 | 26a | X=-5461.0510 | Y=21194.7034 |
| 4b | X=-5360.7043 | Y=21037.2172 | 15b | X=-5392.2154 | Y=21107.0448 | 26b | X=-5456.8342 | Y=21200.6063 |
| 4c | X=-5365.3546 | Y=21036.0421 | 15c | X=-5395.0244 | Y=21105.0226 | 26c | X=-5459.1287 | Y=21197.3944 |
| 4d | X=-5361.4280 | Y=21037.0343 | 15d | X=-5393.0523 | Y=21106.4423 | 26d | X=-5457.8090 | Y=21199.2418 |
| 5a | X=-5369.2176 | Y=21043.3865 | 16a | X=-5408.0150 | Y=21111.0322 | 27a | X=-5475.2704 | Y=21203.2815 |
| 5b | X=-5363.8790 | Y=21045.6003 | 16b | X=-5400.8824 | Y=21116.3184 | 27b | X=-5469.5699 | Y=21211.0402 |
| 5c | X=-5366.9721 | Y=21044.3177 | 16c | X=-5403.6135 | Y=21114.2694 | 27c | X=-5472.4122 | Y=21207.1717 |
| 5d | X=-5364.5335 | Y=21045.3290 | 16d | X=-5401.8501 | Y=21115.6012 | 27d | X=-5470.3813 | Y=21209.9358 |
| 6a | X=-5372.7438 | Y=21049.7174 | 17a | X=-5413.2347 | Y=21121.4426 | 28a | X=-5481.6487 | Y=21207.2594 |
| 6b | X=-5366.6658 | Y=21051.8420 | 17b | X=-5405.0374 | Y=21124.9757 | 28b | X=-5473.0001 | Y=21213.7983 |
| 6c | X=-5369.7480 | Y=21050.7646 | 17c | X=-5408.8488 | Y=21123.3329 | 28c | X=-5477.0890 | Y=21210.7068 |
| 6d | X=-5367.4447 | Y=21051.5697 | 17d | X=-5406.6356 | Y=21124.2868 | 28d | X=-5474.3051 | Y=21212.8116 |
| 7a | X=-5373.7581 | Y=21052.2859 | 18a | X=-5417.2470 | Y=21133.7939 | 29a | X=-5488.9868 | Y=21215.0638 |
| 7b | X=-5367.6470 | Y=21054.3235 | 18b | X=-5409.4939 | Y=21136.8640 | 29b | X=-5481.9260 | Y=21221.7318 |
| 7c | X=-5370.8110 | Y=21053.2685 | 18c | X=-5414.3081 | Y=21134.9474 | 29c | X=-5485.8382 | Y=21218.0372 |
| 7d | X=-5368.3635 | Y=21054.0846 | 18d | X=-5411.3908 | Y=21136.1088 | 29d | X=-5483.3226 | Y=21220.4129 |
| 8a | X=-5376.5005 | Y=21059.0563 | 19a | X=-5419.8803 | Y=21141.0429 | 30a | X=-5497.1965 | Y=21223.7951 |
| 8b | X=-5368.8760 | Y=21060.3972 | 19b | X=-5413.5819 | Y=21144.2714 | 30b | X=-5494.5087 | Y=21231.9947 |
| 8c | X=-5372.6703 | Y=21059.7299 | 19c | X=-5417.9378 | Y=21142.0386 | 30c | X=-5496.3814 | Y=21226.2817 |
| 8d | X=-5370.2179 | Y=21060.1612 | 19d | X=-5415.8110 | Y=21143.1288 | 30d | X=-5495.2819 | Y=21229.6361 |
| 9a | X=-5377.8540 | Y=21062.3897 | 20a | X=-5426.4276 | Y=21149.2881 | 31a | X=-5513.7494 | Y=21226.9643 |
| 9b | X=-5369.8752 | Y=21063.9844 | 20b | X=-5418.7414 | Y=21153.4163 | 31b | X=-5512.0032 | Y=21235.3778 |
| 9c | X=-5373.4332 | Y=21063.2733 | 20c | X=-5422.8052 | Y=21151.2337 | 31c | X=-5513.3440 | Y=21229.7125 |
| 9d | X=-5370.7561 | Y=21063.8083 | 20d | X=-5420.9199 | Y=21152.2463 | 31d | X=-5512.5985 | Y=21234.7662 |
| 10a | X=-5379.2919 | Y=21069.7235 | 21a | X=-5432.3444 | Y=21163.1477 | 32a | X=-5518.5418 | Y=21228.2719 |
| 10b | X=-5372.4058 | Y=21072.6951 | 21b | X=-5426.7174 | Y=21166.9908 | 32b | X=-5512.0430 | Y=21235.3915 |
| 10c | X=-5375.4894 | Y=21071.3644 | 21c | X=-5430.2911 | Y=21164.5500 | 32c | X=-5516.5308 | Y=21230.2943 |
| 10d | X=-5373.3868 | Y=21072.2718 | 21d | X=-5428.4579 | Y=21165.8021 | 32d | X=-5512.0032 | Y=21235.3778 |

**ΕΘΝΙΚΟ ΤΥΠΟΓΡΑΦΕΙΟ**

Για τεχνικούς λόγους στο σχεδιάγραμμα, έγινε σμίκρυνση, κατά ποσοστό 39%

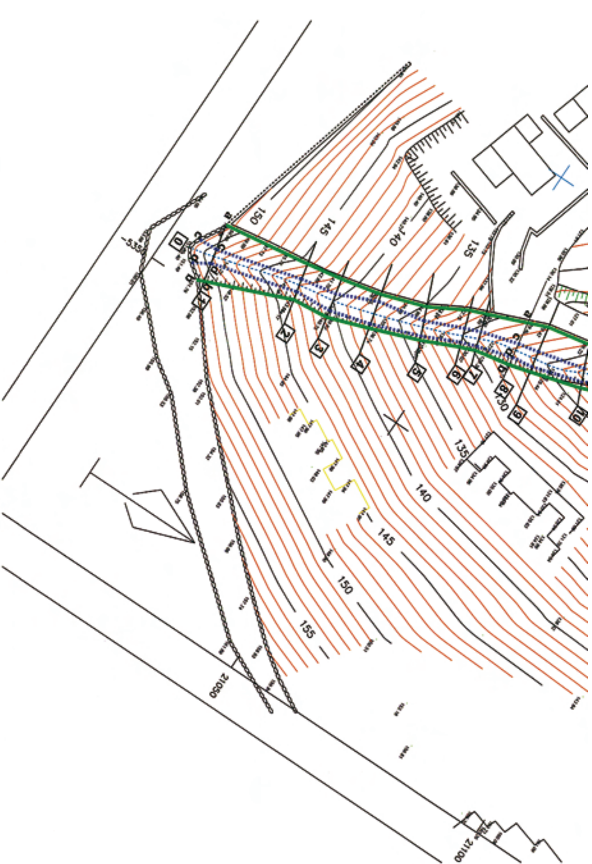

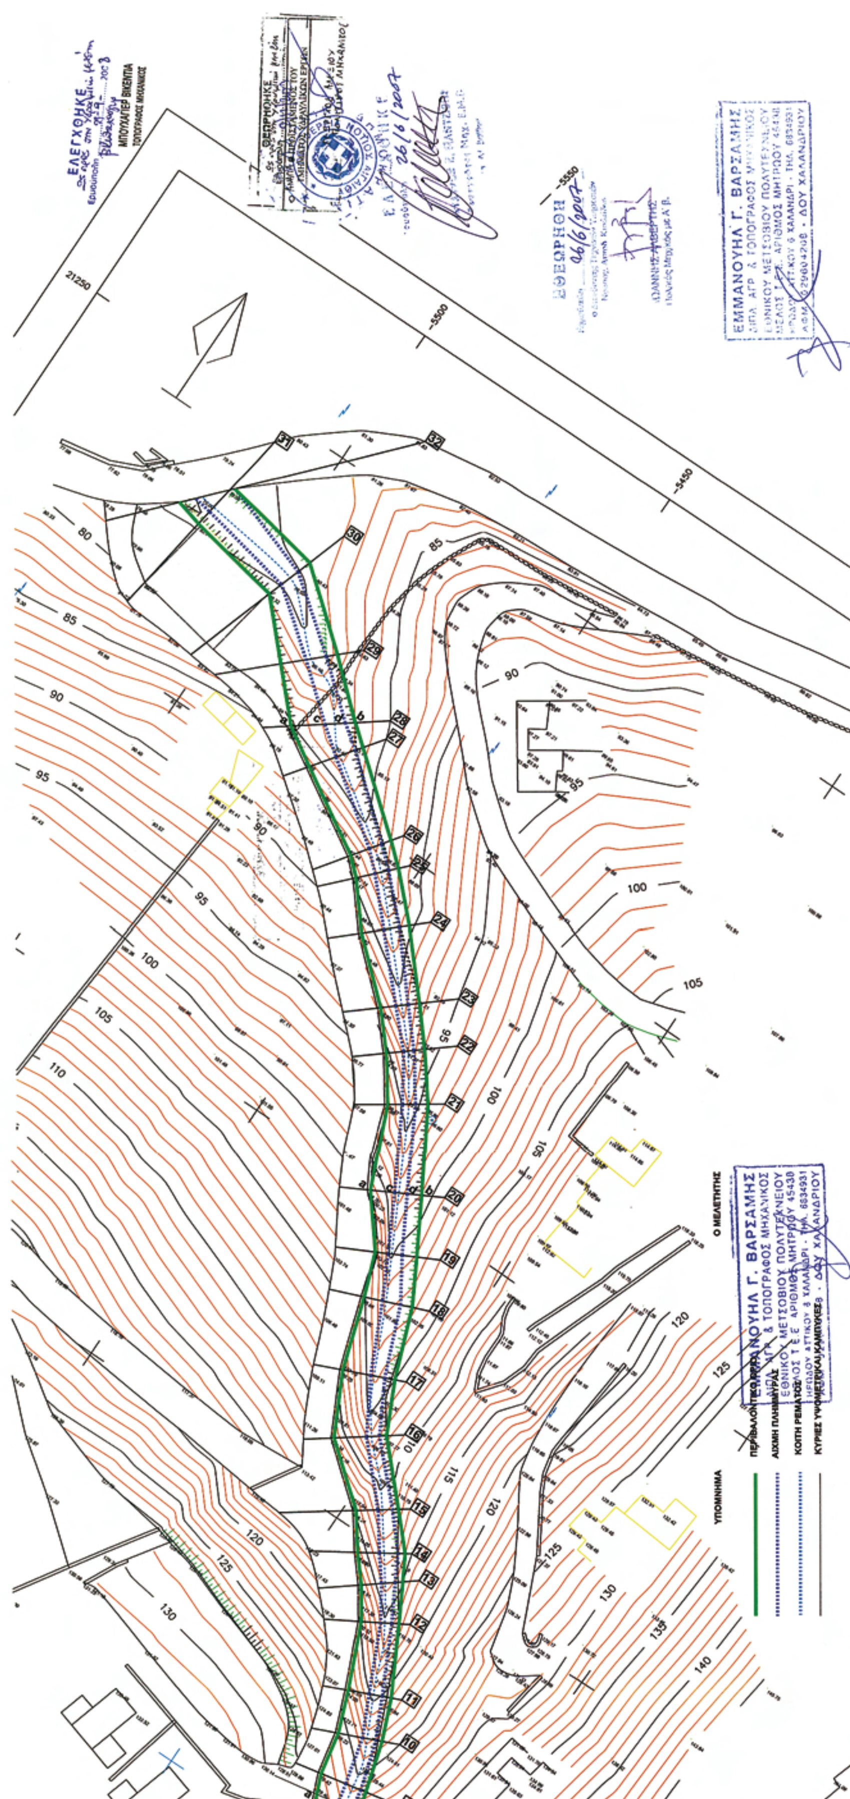

# ΕΘΝΙΚΟ ΤΥΠΟΓΡΑΦΕΙΟ
## ΕΦΗΜΕΡΙΣ ΤΗΣ ΚΥΒΕΡΝΗΣΕΩΣ

### ΠΕΡΙΦΕΡΕΙΑΚΑ ΓΡΑΦΕΙΑ ΠΩΛΗΣΗΣ Φ.Ε.Κ.

| | | | |
|---|---|---|---|
| **ΘΕΣΣΑΛΟΝΙΚΗ** - Βασ. Όλγας 227 | **23104 23956** | **ΛΑΡΙΣΑ** - Διοικητήριο | **2410 597449** |
| **ΠΕΙΡΑΙΑΣ** - Ευριπίδου 63 | **210 4135228** | **ΚΕΡΚΥΡΑ** - Σαμαρά 13 | **26610 89122** |
| **ΠΑΤΡΑ** - Κορίνθου 327 | **2610 638109** | **ΗΡΑΚΛΕΙΟ** - Πεδιάδος 2 | **2810 300781** |
| **ΙΩΑΝΝΙΝΑ** - Διοικητήριο | **26510 87215** | **ΜΥΤΙΛΗΝΗ** - Πλ. Κωνσταντινουπόλεως 1 | **22510 46654** |
| **ΚΟΜΟΤΗΝΗ** - Δημοκρατίας 1 | **25310 22858** | | |

### ΤΙΜΗ ΠΩΛΗΣΗΣ ΦΥΛΛΩΝ ΤΗΣ ΕΦΗΜΕΡΙΔΟΣ ΤΗΣ ΚΥΒΕΡΝΗΣΕΩΣ

**Σε έντυπη μορφή**

- Για τα Φ.Ε.Κ. από 1 μέχρι 16 σελίδες σε 1 €, προσαυξανόμενη κατά 0,20 € για κάθε επιπλέον οκτασέλιδο ή μέρος αυτού.
- Για τα φωτοαντίγραφα Φ.Ε.Κ. σε 0,15 € ανά σελίδα.

**Σε μορφή DVD/CD**

| Τεύχος | Ετήσια έκδοση | Τριμηνιαία έκδοση | Μηνιαία έκδοση |
|---|---|---|---|
| **Α΄** | 150 € | 40 € | 15 € |
| **Β΄** | 300 € | 80 € | 30 € |
| **Γ΄** | 50 € | - | - |
| **Υ.Ο.Δ.Δ.** | 50 € | - | - |
| **Δ΄** | 110 € | 30 € | - |

| Τεύχος | Ετήσια έκδοση | Τριμηνιαία έκδοση | Μηνιαία έκδοση |
|---|---|---|---|
| **Α.Α.Π.** | 110 € | 30 € | - |
| **Ε.Β.Ι.** | 100 € | - | - |
| **Α.Ε.Δ.** | 5 € | - | - |
| **Δ.Δ.Σ.** | 200 € | - | 20 € |
| **Α.Ε. - Ε.Π.Ε.** και **Γ.Ε.ΜΗ.** | - | - | 100 € |

- Η τιμή πώλησης μεμονωμένων Φ.Ε.Κ. σε μορφή cd-rom από εκείνα που διατίθενται σε ψηφιακή μορφή και μέχρι 100 σελίδες, σε 5 € προσαυξανόμενη κατά 1 € ανά 50 σελίδες.
- Η τιμή πώλησης σε μορφή cd-rom/dvd, δημοσιευμάτων μιας εταιρείας στο τεύχος Α.Ε.-Ε.Π.Ε. και Γ.Ε.ΜΗ. σε 5 € ανά έτος.

**ΠΑΡΑΓΓΕΛΙΑ ΚΑΙ ΑΠΟΣΤΟΛΗ Φ.Ε.Κ.: Τηλεφωνικά: 210 4071010 - fax: 210 4071010 - internet: http://www.et.gr**

### ΕΤΗΣΙΕΣ ΣΥΝΔΡΟΜΕΣ Φ.Ε.Κ.

| Τεύχος | Έντυπη μορφή | Ψηφιακή Μορφή |
|---|---|---|
| **Α΄** | 225 € | 190 € |
| **Β΄** | 320 € | 225 € |
| **Γ΄** | 65 € | Δωρεάν |
| **Υ.Ο.Δ.Δ.** | 65 € | Δωρεάν |
| **Δ΄** | 160 € | 80 € |
| **Α.Α.Π.** | 160 € | 80 € |
| **Ε.Β.Ι.** | 65 € | 33 € |

| Τεύχος | Έντυπη μορφή | Ψηφιακή Μορφή |
|---|---|---|
| **Α.Ε.Δ.** | 10 € | Δωρεάν |
| **Α.Ε. - Ε.Π.Ε.** και **Γ.Ε.ΜΗ.** | 2.250 € | 645 € |
| **Δ.Δ.Σ.** | 225 € | 95 € |
| **Α.Σ.Ε.Π.** | 70€ | Δωρεάν |
| **Ο.Π.Κ.** | - | Δωρεάν |
| **Α΄+ Β΄+ Δ΄ + Α.Α.Π.** | - | 450 € |

- Το τεύχος Α.Σ.Ε.Π. (έντυπη μορφή) θα αποστέλλεται σε συνδρομητές ταχυδρομικά, με την επιβάρυνση των 70 €, ποσό το οποίο αφορά τα ταχυδρομικά έξοδα.
- Για την παροχή πρόσβασης μέσω διαδικτύου σε Φ.Ε.Κ. προηγουμένων ετών και συγκεκριμένα στα τεύχη: **α)** Α, Β, Δ, Α.Α.Π., Ε.Β.Ι. και Δ.Δ.Σ., η τιμή προσαυξάνεται, πέραν του ποσού της ετήσιας συνδρομής του 2007, κατά 40 € ανά έτος και ανά τεύχος και **β)** για το τεύχος Α.Ε.-Ε.Π.Ε. & Γ.Ε.ΜΗ., κατά 60 € ανά έτος παλαιότητας.

* Η καταβολή γίνεται σε όλες τις Δημόσιες Οικονομικές Υπηρεσίες (Δ.Ο.Υ.). Το πρωτότυπο διπλότυπο (έγγραφο αριθμ. πρωτ. 9067/28.2.2005 2η Υπηρεσία Επιτρόπου Ελεγκτικού Συνεδρίου) με φροντίδα των ενδιαφερομένων, πρέπει να αποστέλλεται ή να κατατίθεται στο Εθνικό Τυπογραφείο (Καποδιστρίου 34, Τ.Κ. 104 32 Αθήνα).
* Σημειώνεται ότι φωτοαντίγραφα διπλοτύπων, ταχυδρομικές Επιταγές για την εξόφληση της συνδρομής, δεν γίνονται δεκτά και θα επιστρέφονται.
* Οι οργανισμοί τοπικής αυτοδιοίκησης, τα νομικά πρόσωπα δημοσίου δικαίου, τα μέλη της Ένωσης Ιδιοκτητών Ημερησίου Τύπου Αθηνών και Επαρχίας, οι τηλεοπτικοί και ραδιοφωνικοί σταθμοί, η Ε.Σ.Η.Ε.Α., τα τριτοβάθμια συνδικαλιστικά Όργανα και οι τριτοβάθμιες επαγγελματικές ενώσεις δικαιούνται έκπτωσης πενήντα τοις εκατό (50%) επί της ετήσιας συνδρομής (τρέχον έτος + παλαιότητα).
* Το ποσό υπέρ Τ.Α.Π.Ε.Τ. [5% επί του ποσού συνδρομής (τρέχον έτος + παλαιότητα)], καταβάλλεται ολόκληρο (Κ.Α.Ε. 3512) και υπολογίζεται πριν την έκπτωση.
* Στην Ταχυδρομική συνδρομή του τεύχους Α.Σ.Ε.Π. δεν γίνεται έκπτωση.

**Πληροφορίες για δημοσιεύματα που καταχωρούνται στα Φ.Ε.Κ. στο τηλ.: 210 5279000.**
**Φωτοαντίγραφα παλαιών Φ.Ε.Κ.: Μάρνη 8 τηλ.: 210 8220885, 210 8222924, 210 5279050.**
**Οι πολίτες έχουν τη δυνατότητα ελεύθερης ανάγνωσης των δημοσιευμάτων που καταχωρούνται σε όλα τα τεύχη της Εφημερίδας της Κυβερνήσεως πλην εκείνων που καταχωρούνται στο τεύχος Α.Ε.-Ε.Π.Ε και Γ.Ε.ΜΗ., από την ιστοσελίδα του Εθνικού Τυπογραφείου (www.et.gr).**

**Οι υπηρεσίες εξυπηρέτησης πολιτών λειτουργούν καθημερινά από 08:00 μέχρι 13:00**




**ΑΠΟ ΤΟ ΕΘΝΙΚΟ ΤΥΠΟΓΡΑΦΕΙΟ**
ΚΑΠΟΔΙΣΤΡΙΟΥ 34 * ΑΘΗΝΑ 104 32 * ΤΗΛ. 210 52 79 000 * FAX 210 52 21 004
ΗΛΕΚΤΡΟΝΙΚΗ ΔΙΕΥΘΥΝΣΗ: http://www.et.gr – e-mail: webmaster.et@et.gr